




Flurstück: 487/13
Gemarkung: Thum (8821)

Gemeinde: Stadt Thum
Kreis: Erzgebirgskreis

Anlage 1 zur Begründung

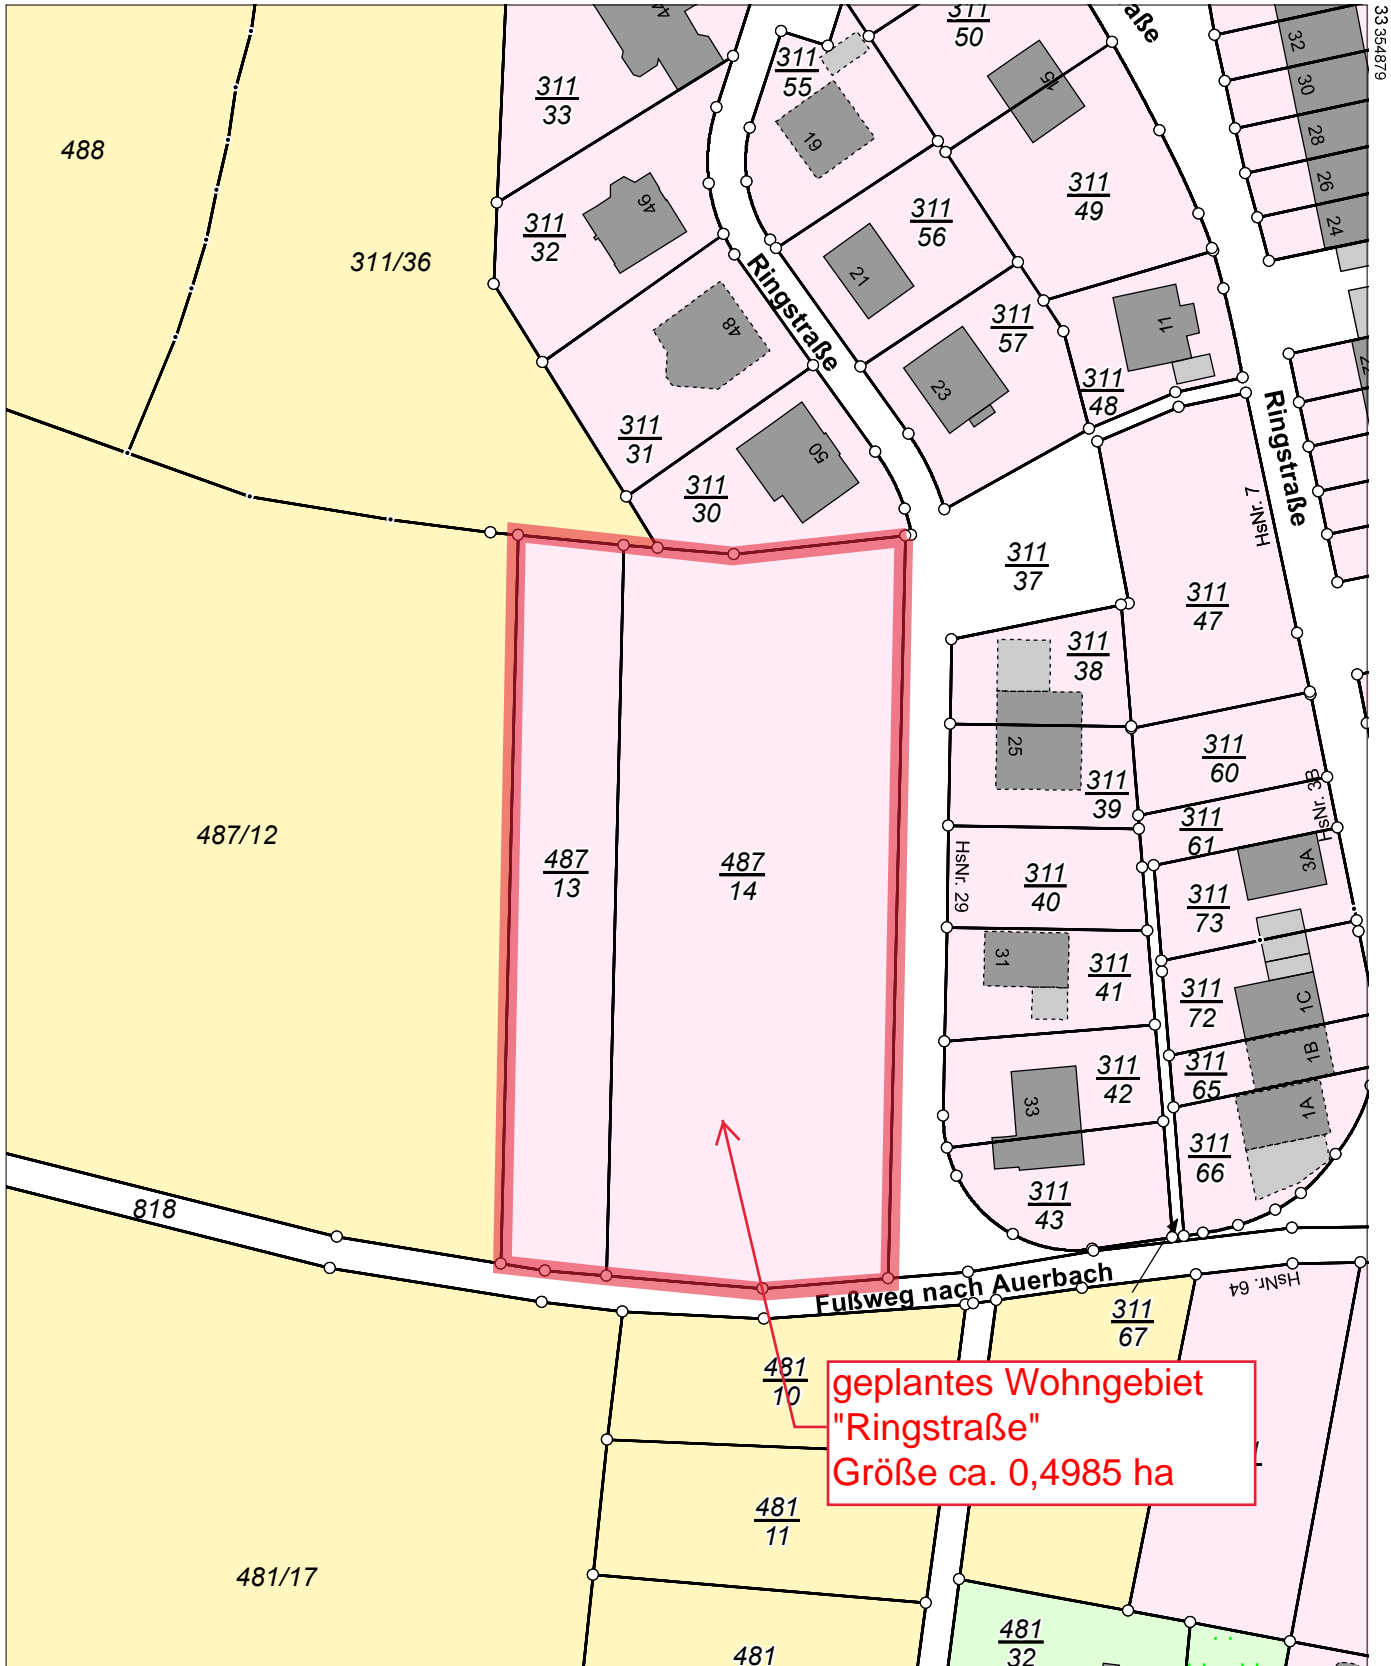

Maßstab 1:1000 0 10 20 30 Meter