


VORHABENBEZOGENER BEBAUUNGSPLAN "WOHNGEBIET RINGSTRASSE"

ABGRENZUNG DER BIOTOPTYPEN - BESTAND -

MASSTAB: 1: 750

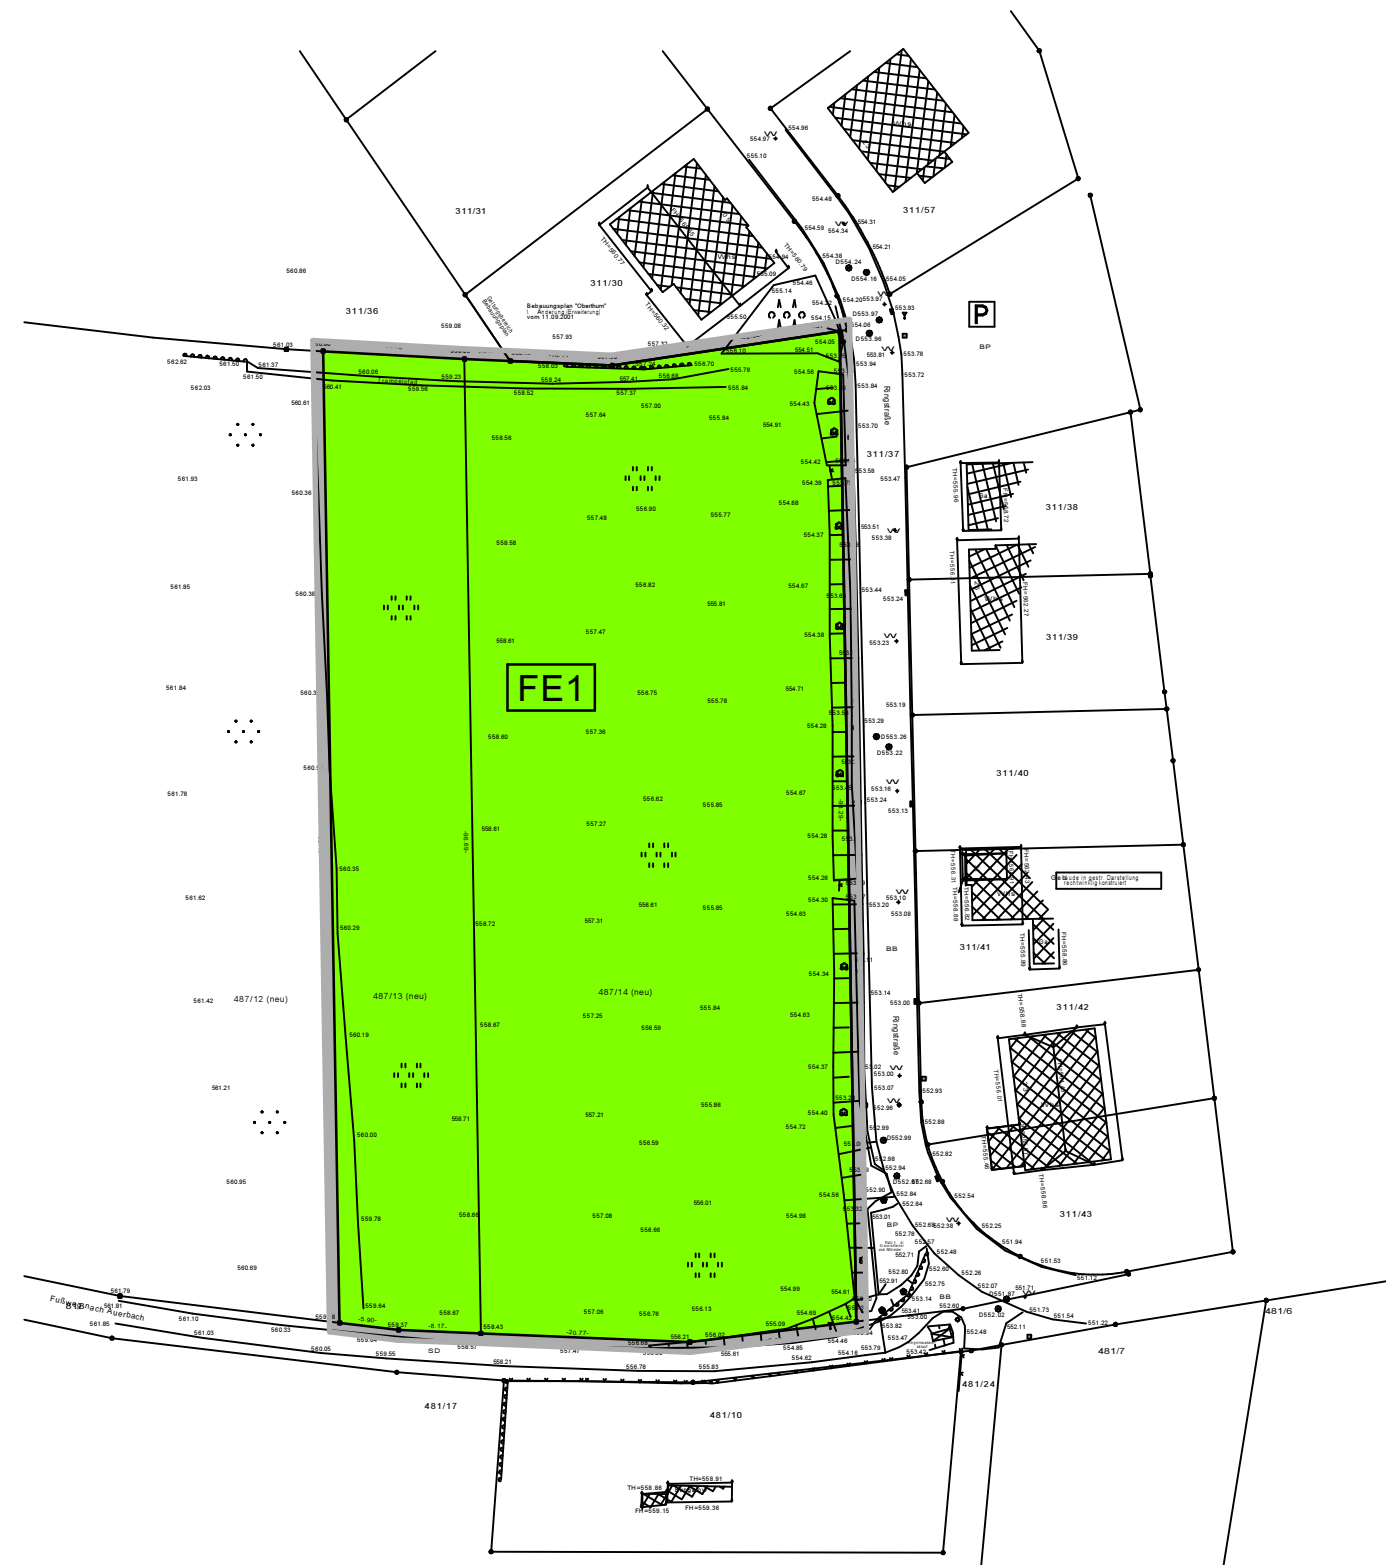

LEGENDE

Biotoptypen

8. Ackerbau, Gartenland und Sonderkulturen

FE1



vorh. Intensivacker / Ansaatgrünland
81000, ca. 4.985m²

FE1

Flächeneinheit der Biotoptypen

Sonstige Planzeichen



Grenze des räumlichen Geltungsbereiches
des vorhabenbezogenen Bebauungsplanes
(Gesamtfläche ca. 0,4985 ha)